


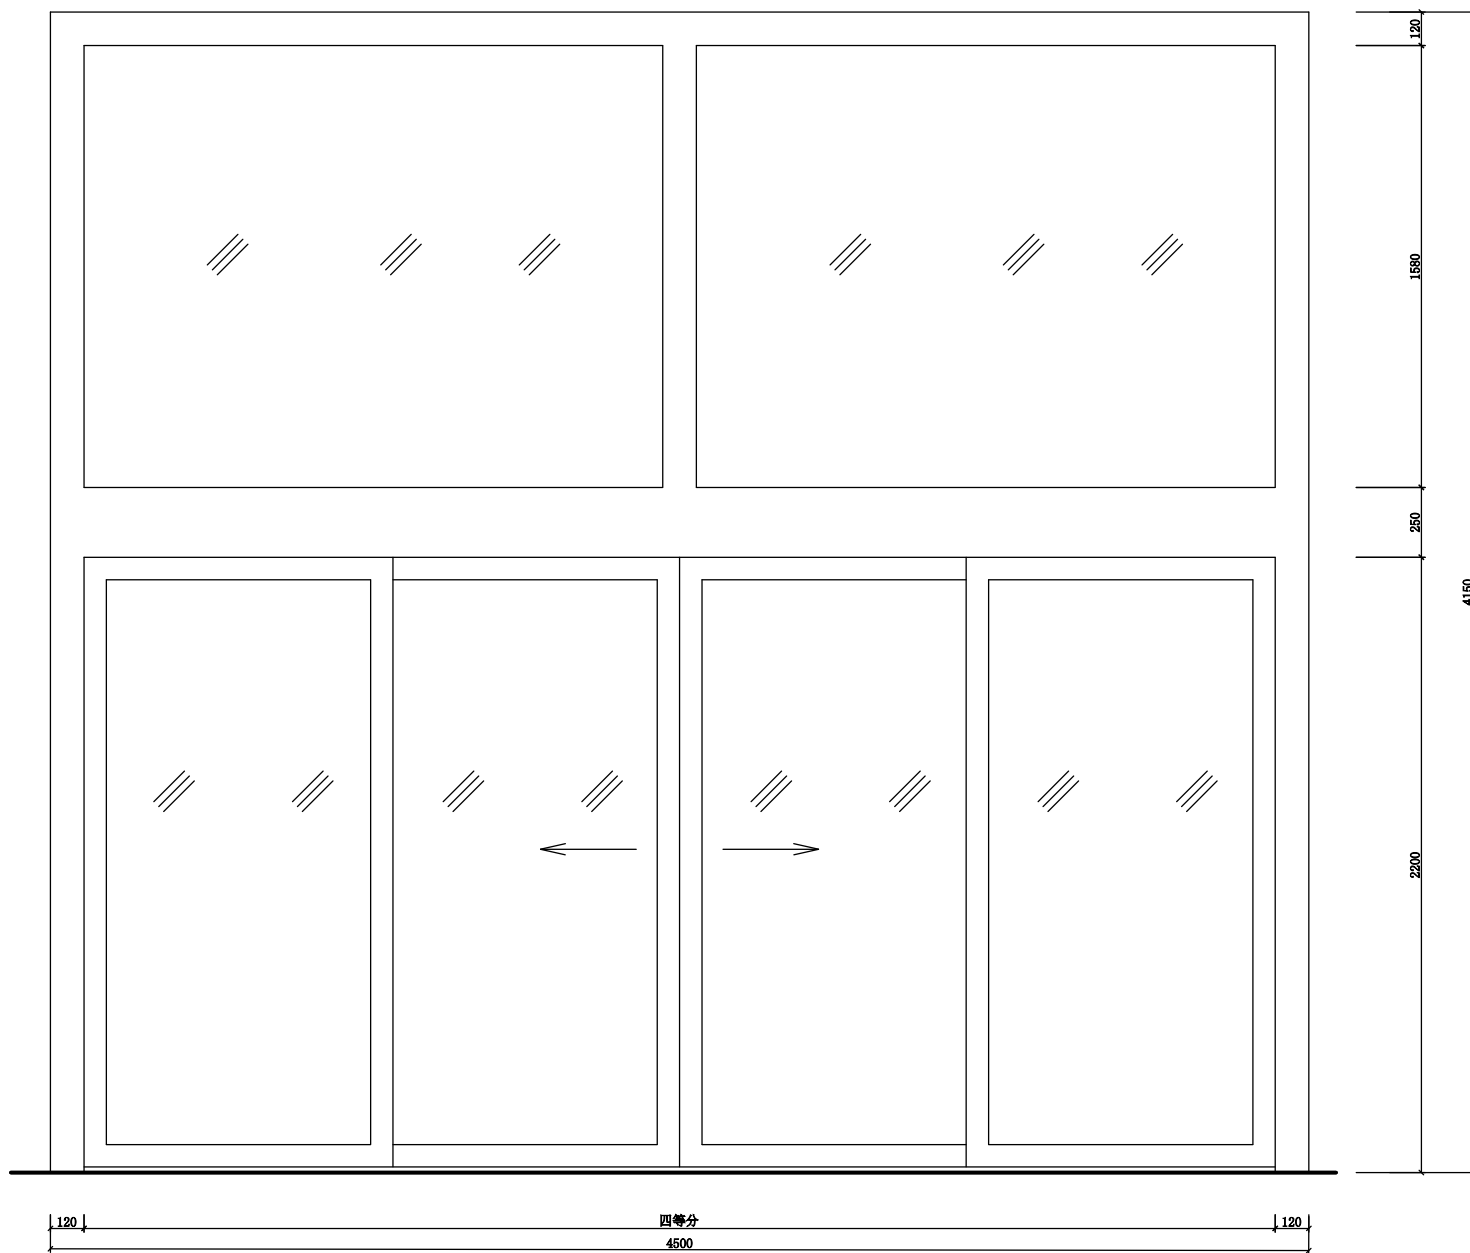

11#楼南大门改造方案